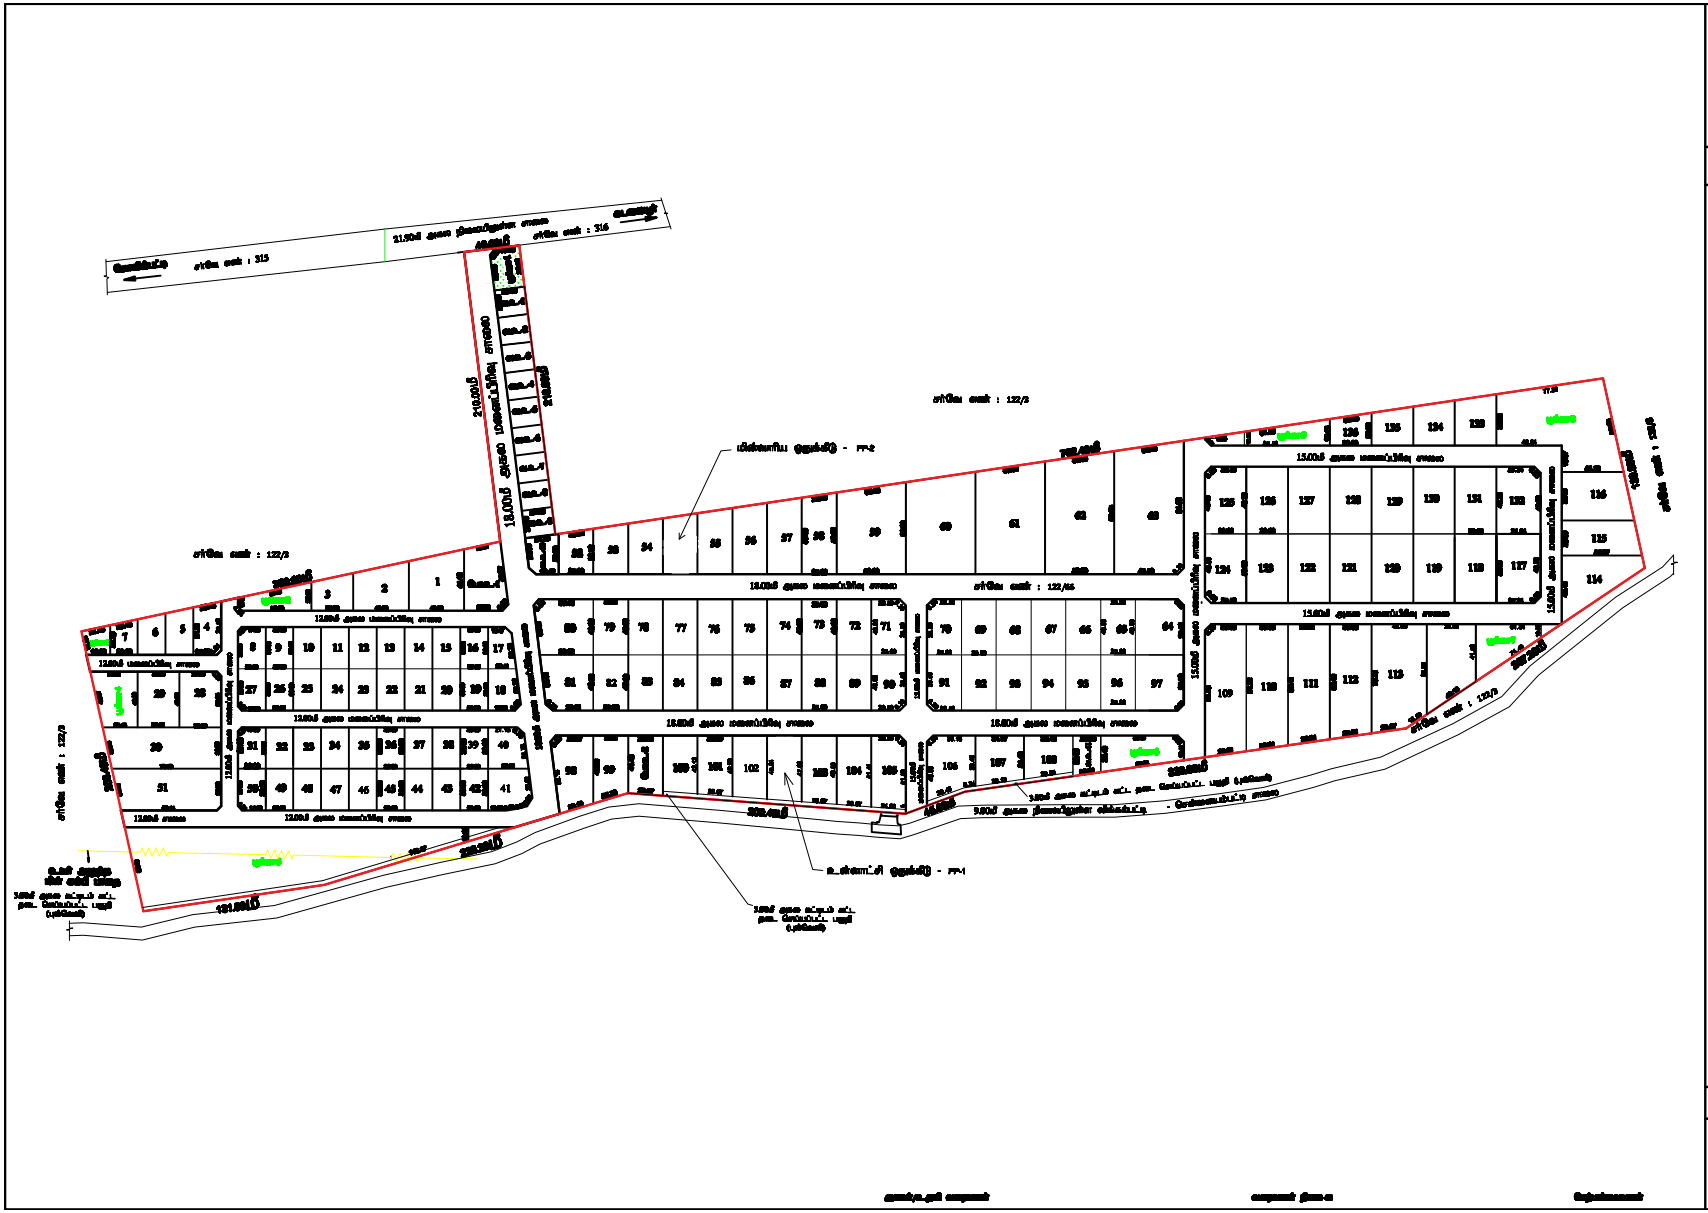
சர்வே எண் : 315
சர்வே எண் : 316
சர்வே எண் : 122/2
சர்வே எண் : 122/55
சர்வே எண் : 122/3
சர்வே எண் : 122/9
21.90மீ அகல நிலைவழிச் சாலை
18.00மீ அகல வளர்ப்பு சாலை
15.00மீ அகல வளர்ப்பு சாலை
13.00மீ அகல வளர்ப்பு சாலை
12.00மீ சாலை
9.00மீ அகல நிலைவழிச் சாலை - செங்கல்பட்டு மதுராந்தகம் சாலை
3.00மீ அகல கட்டாய வரி நடப்பட்டு பராமரிக்கப்பட்டு வரும்
மின்கம்பிப் குறுக்கீடு - PP-2
உயர்மின் குறுக்கீடு - PP-1
181.00மீ
181.00மீ
210.00மீ
210.00மீ
500.00மீ
500.00மீ
500